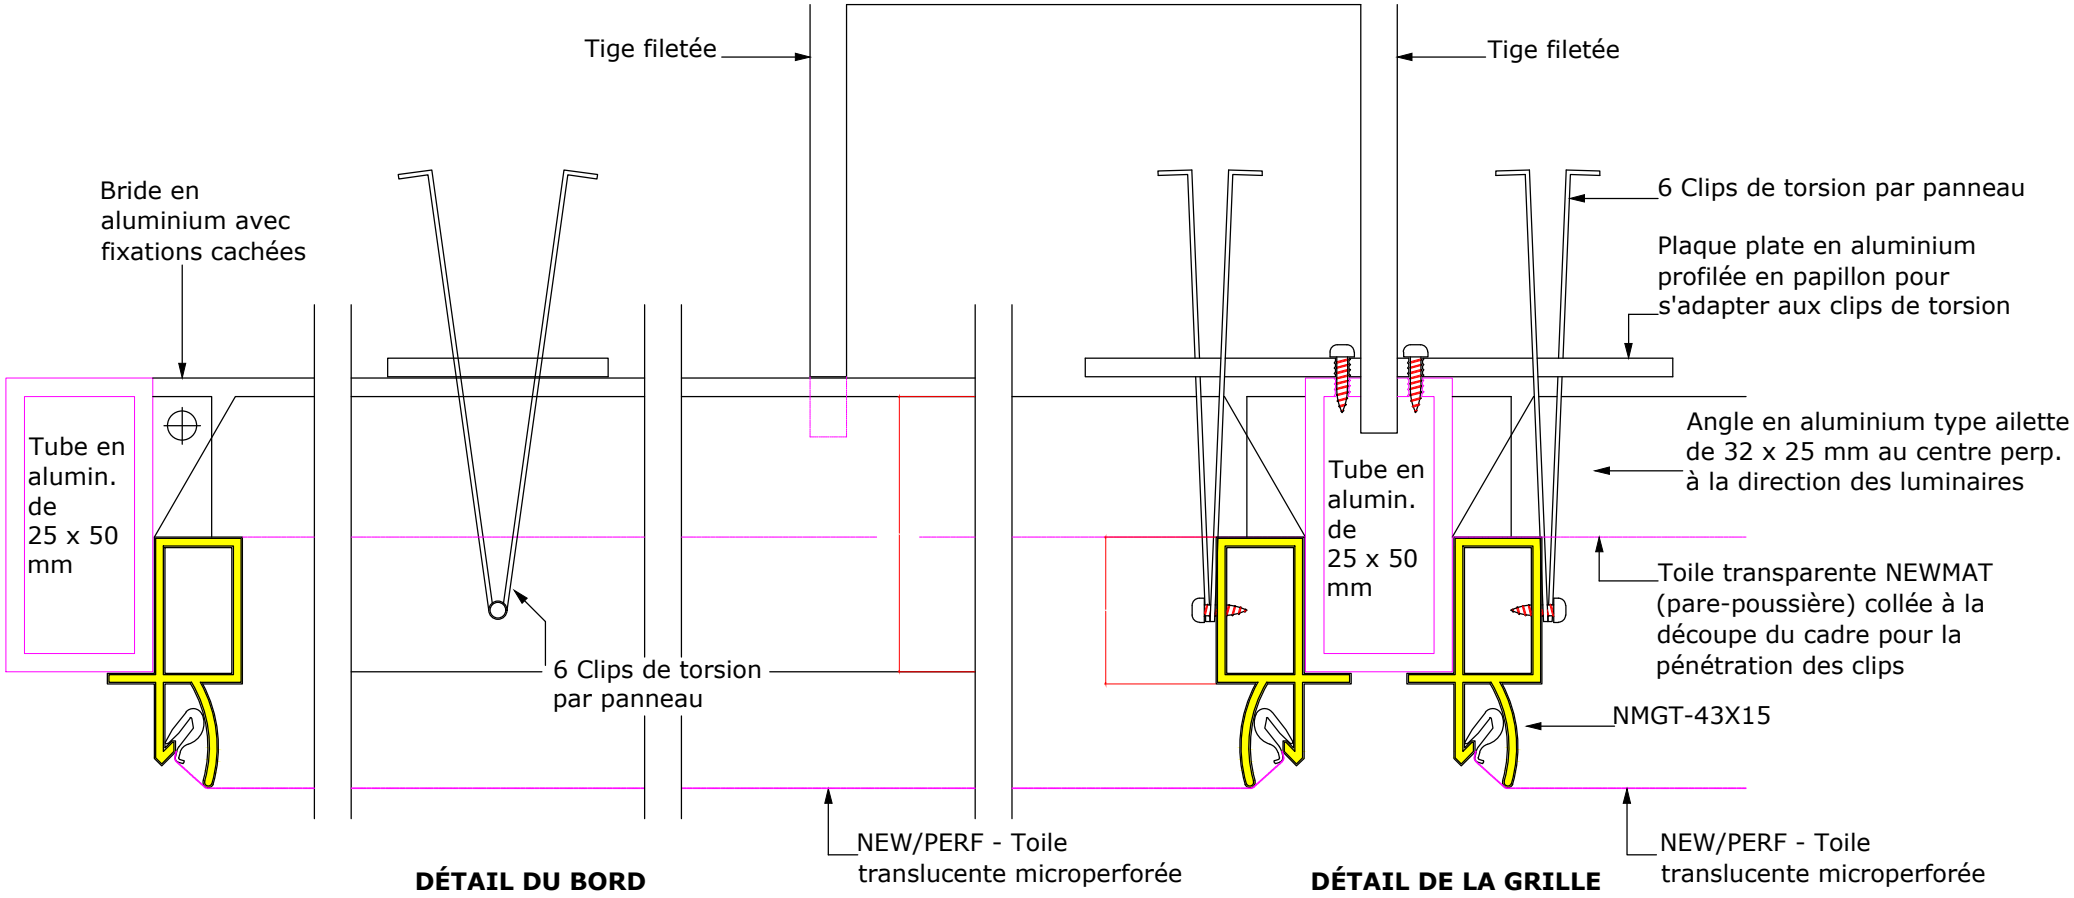

Panneau plafond accessible, acoustique et translucide CCA-TAP

Échelle 1