


1 RCP

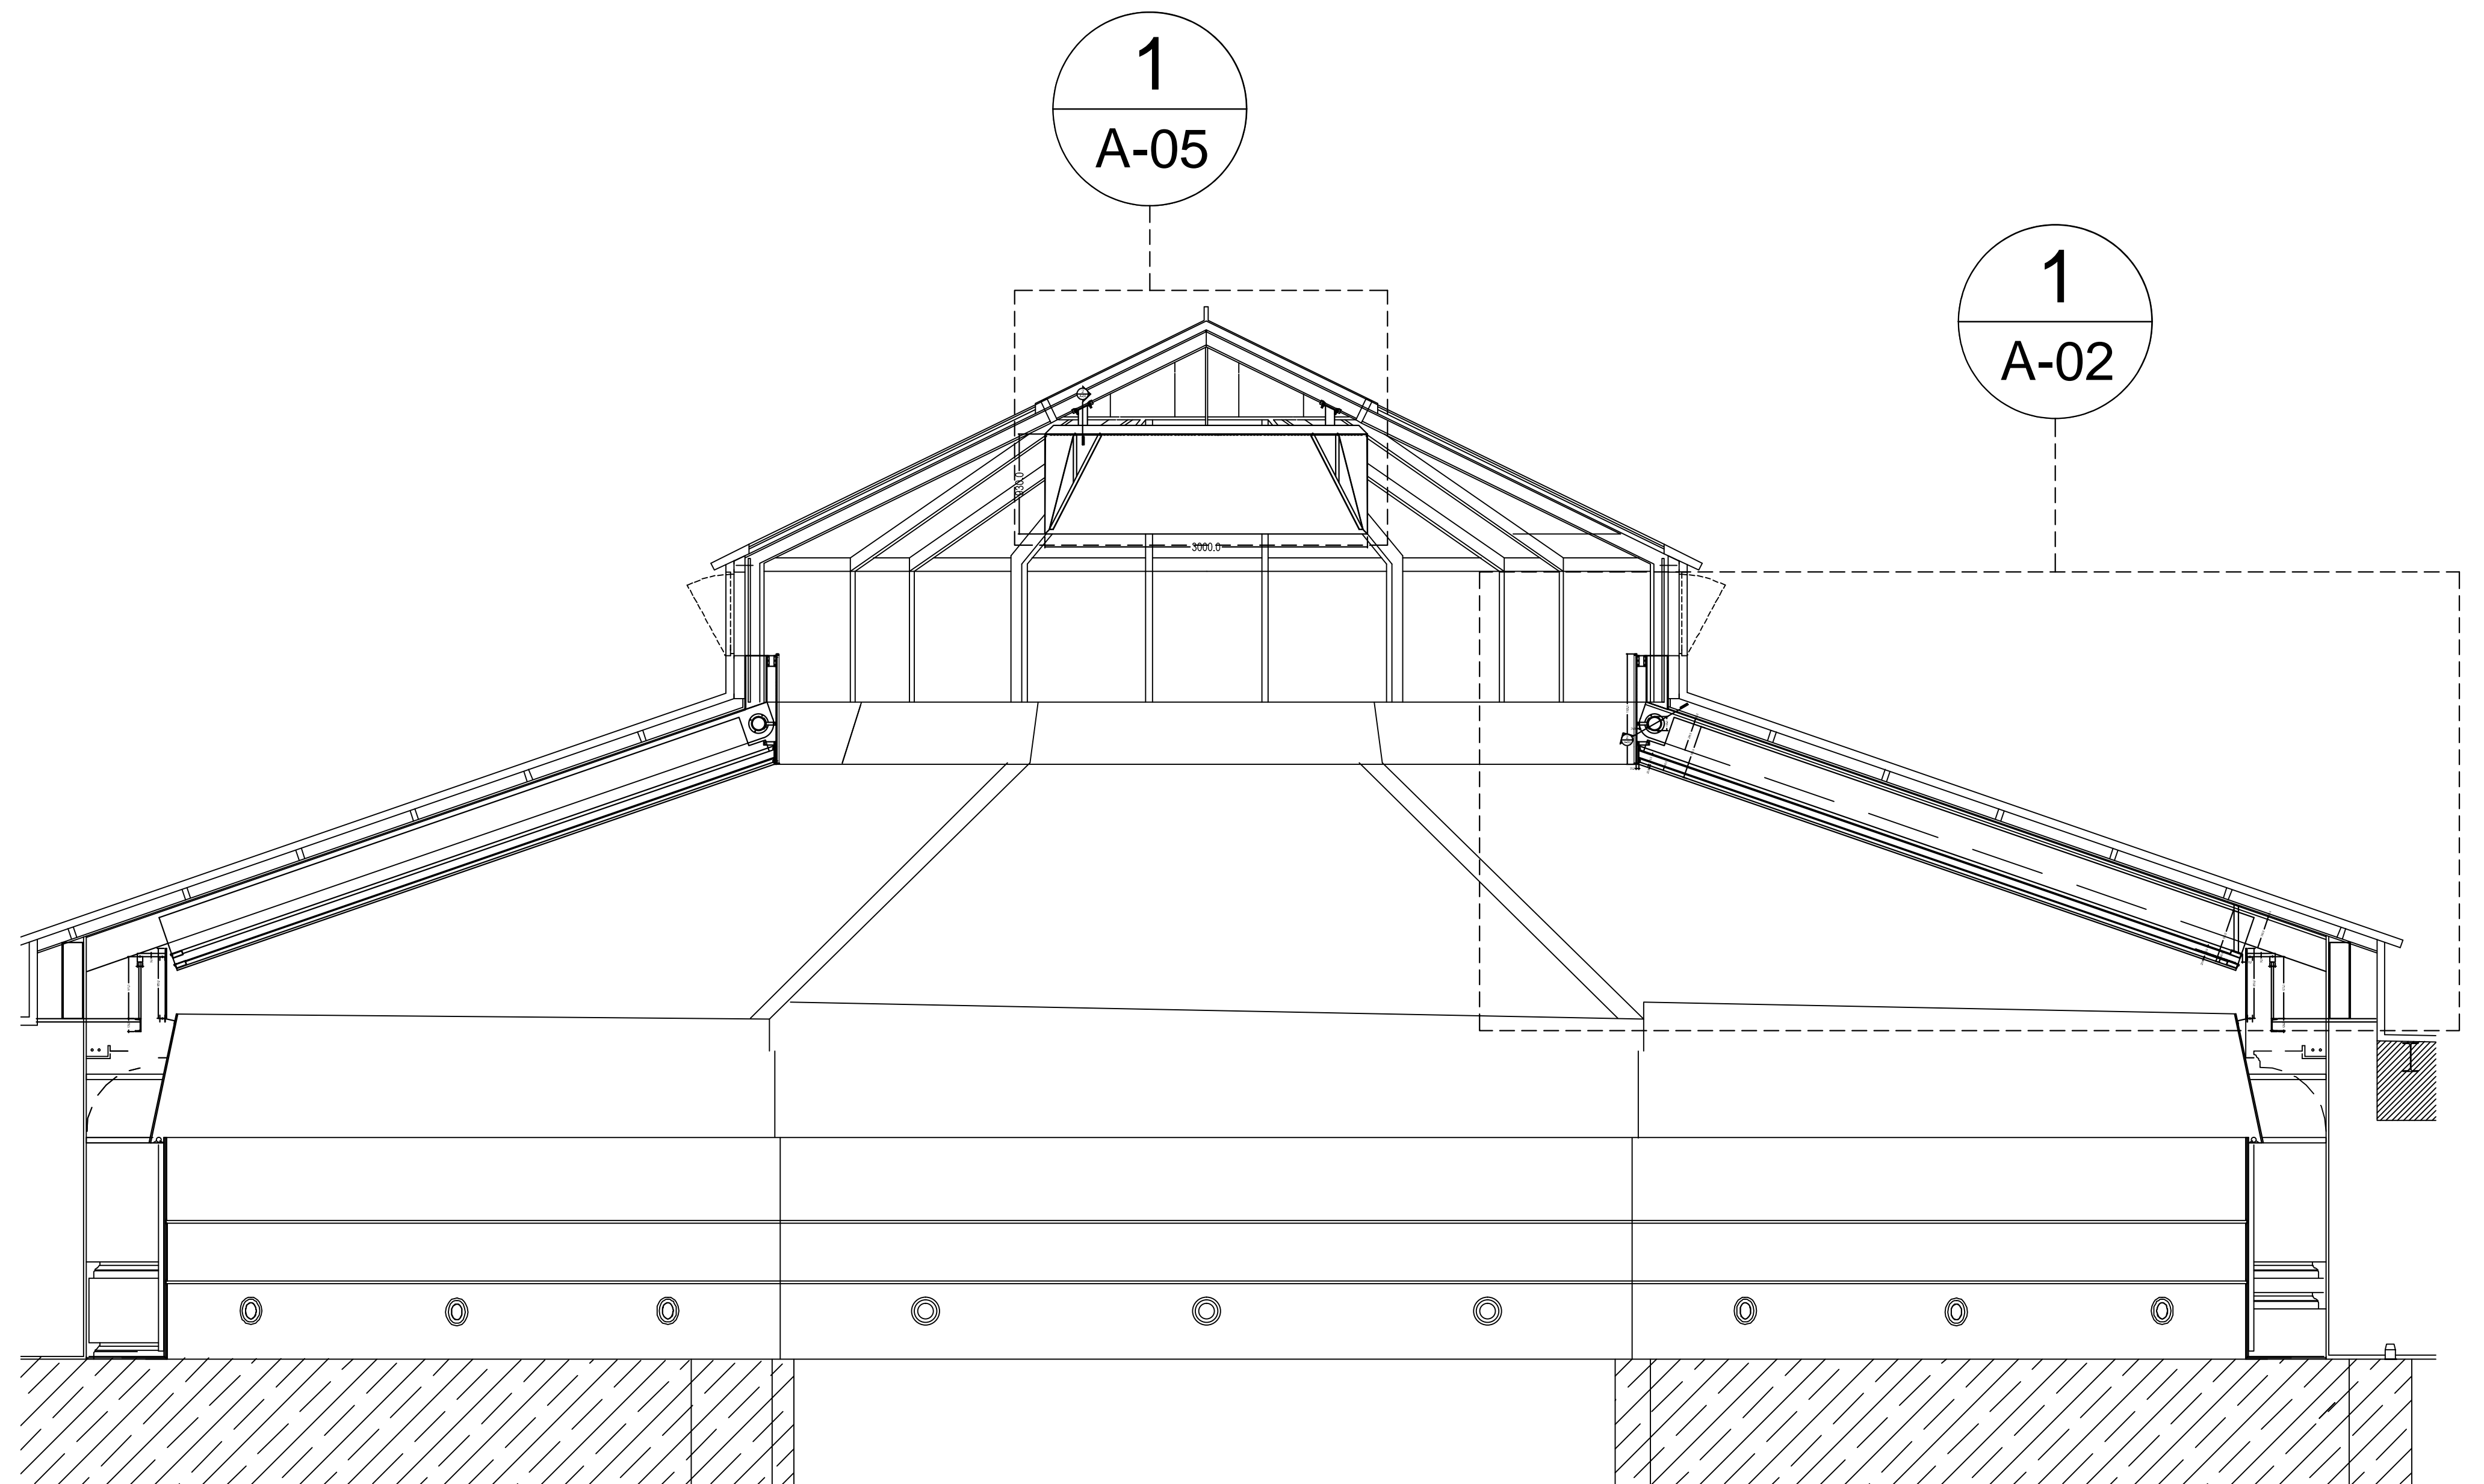


2 SECTION

ALIMENTATIONS

NOTES:

- 1) TOUTES LES DIMENSIONS ET DÉTAILS DOIVENT ÊTRE VÉRIFIÉS SUR LE SITE AVANT LA FABRICATION ET L'INSTALLATION PAR NEWMAT
- 2) TOUTES LES INSTALLATIONS EN BA13 DOIVENT ÊTRE CONSTRUITES DE MANIÈRE À RÉSISSER À LA TENSION DES TOILES NEWMAT. 50KG / ML POUR LES SYSTÈMES SIMPLE-TOILE, ET 100KG / ML POUR LES SYSTÈMES DOUBLE-TOILE
- 3) TOUTS LES SYSTÈMES DE CALAGE OU D'ACCROCHAGE NON FOURNIS PAR NEWMAT, DOIVENT ÊTRE CONTINUES, DROITS, ET DE NIVEAU. ILS DOIVENT ÊTRE CONSTRUITS DE MANIÈRE À RÉSISSER À LA TENSION DES TOILES NEWMAT. 50KG / ML POUR LES SYSTÈMES SIMPLE-TOILE, ET 100KG / ML POUR LES SYSTÈMES DOUBLE-TOILE

ATTENTION				81 MAHAN STREET, WEST BABYLON, NY 11704 TEL. (631) 261 1498 FAX (631) 261 1756		Scale:	Drawn By:
CES DESSINS ONT ÉTÉ PRODUITS PAR, ET SONT LA PROPRIÉTÉ DE NEWMAT USA LTD. TOUTES LES INFORMATIONS CONTENUES ICI NE DOIVENT PAS ÊTRE UTILISÉES PAR AUCUNE PERSONNE OU SOCIÉTÉ SANS L'ACCORD PRÉALABLE DE NEWMAT USA LTD. CES DESSINS PEUVENT ÊTRE BASÉS SUR DES DESSINS QUI NOUS ONT ÉTÉ FOURNIS ET QUI N'ÉTAIENT PAS PRODUIT PAR NEWMAT USA LTD., DONC IL PEUVENT REPRÉSENTER DES CONDITIONS ET DÉTAILS DIFFÉRENTS DE CEUX CONSTRUITS SUR SITE.						AS NOTED	R.K.
<p>NEWMAT USA</p> <p><i>newmat</i> STRETCH CEILING SYSTEMS</p>				#	REVISIONS:	Drawn By	Checked By
				A	1/5/2017	R.K.	
				B	1/13/2017	R.K.	
				C			
				D			
E							
Drawing Title:				Job Title:		Job Number:	Date:
Porte De Seine & FNAC				VAL D'EUROPE		13-000	10/24/2016
Customer Name:				VAL D'EUROPE		Drawing Number:	A-01

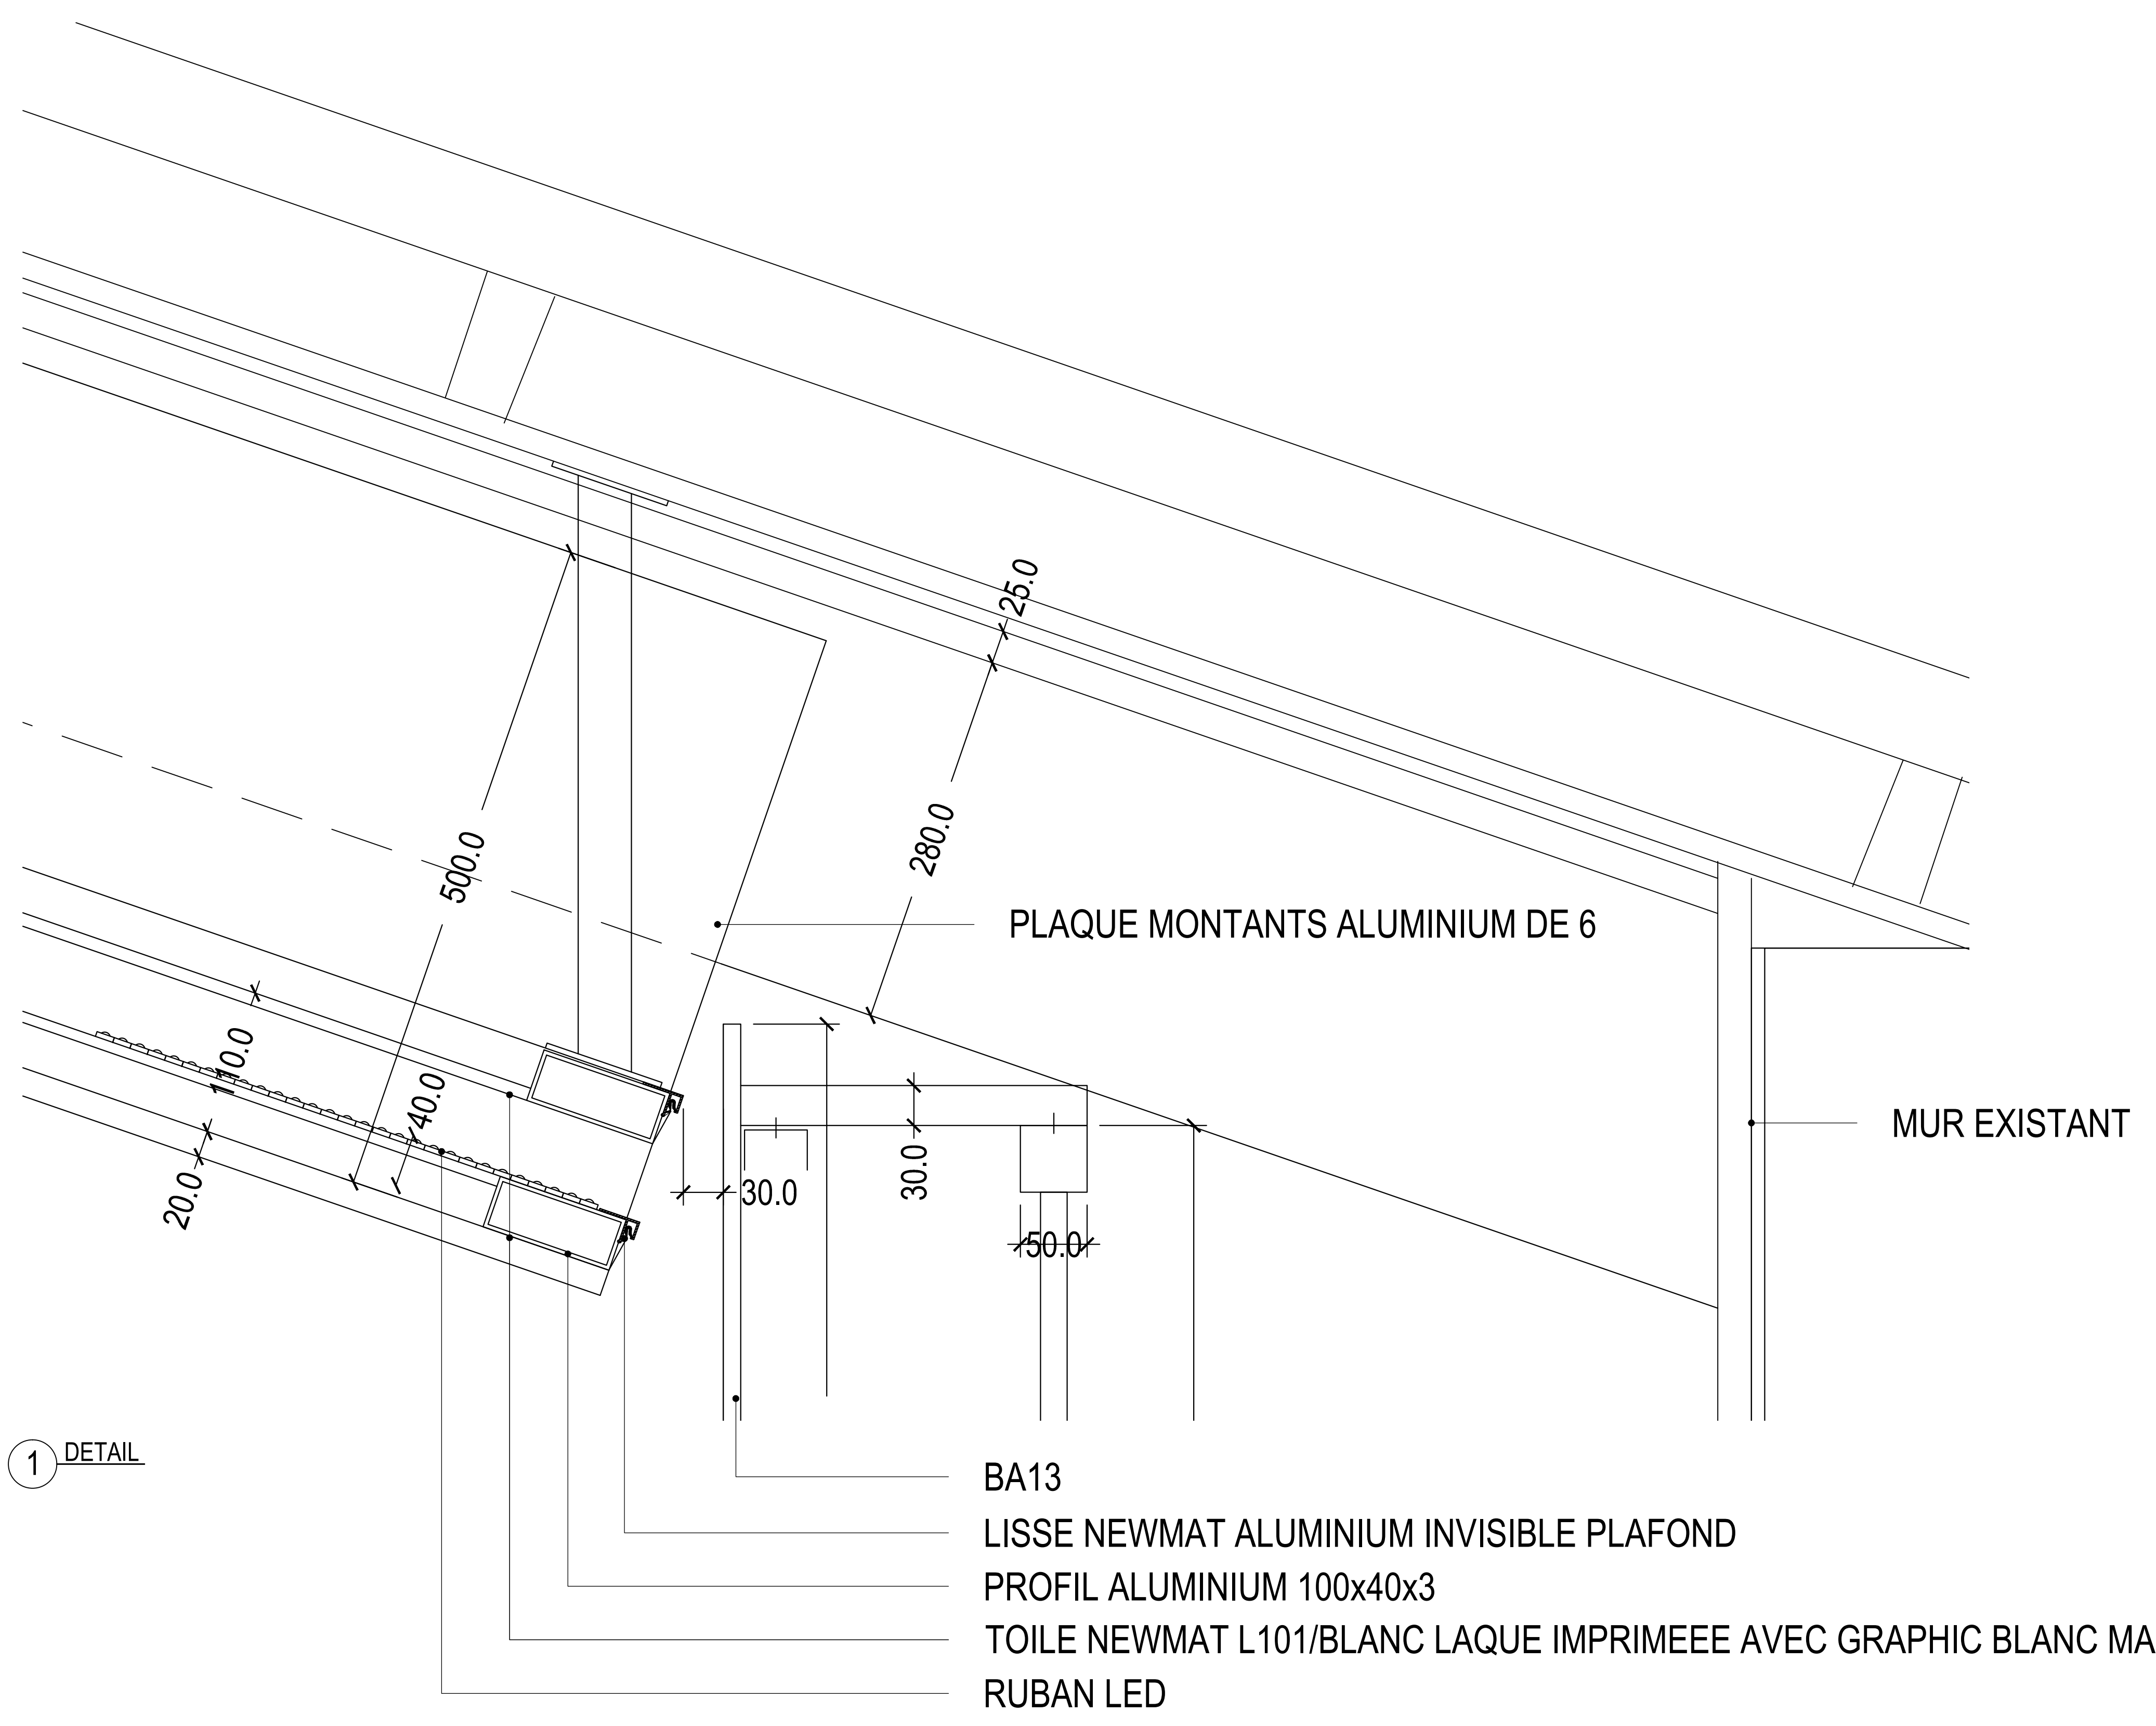




1 DETAIL

- BA13
- LISSE NEWMAT ALUMINIUM INVISIBLE PLAFOND
- PROFIL ALUMINIUM 100x40x3
- TOILE NEWMAT L101/BLANC LAQUE IMPRIMEE AVEC GRAPHIC BLANC MAT
- RUBAN LED

NOTES:

- 1) TOUTES LES DIMENSIONS ET DÉTAILS DOIVENT ÊTRE VÉRIFIÉS SUR LE SITE AVANT LA FABRICATION ET L'INSTALLATION PAR NEWMAT
- 2) TOUTES LES INSTALLATIONS EN BA13 DOIVENT ÊTRE CONSTRUITES DE MANIÈRE À RÉSISSER À LA TENSION DES TOILES NEWMAT. 50KG / ML POUR LES SYSTÈMES SIMPLE-TOILE, ET 100KG / ML POUR LES SYSTÈMES DOUBLE-TOILE
- 3) TOUTS LES SYSTÈMES DE CALAGE OU D'ACCROCHAGE NON FOURNIS PAR NEWMAT, DOIVENT ÊTRE CONTINUES, DROITS, ET DE NIVEAU. ILS DOIVENT ÊTRE CONSTRUITS DE MANIÈRE À RÉSISSER À LA TENSION DES TOILES NEWMAT. 50KG / ML POUR LES SYSTÈMES SIMPLE-TOILE, ET 100KG / ML POUR LES SYSTÈMES DOUBLE-TOILE

ATTENTION				81 MAHAN STREET, WEST BABYLON, NY 11704 TEL. (631) 261 1498 FAX (631) 261 1756		Scale:	Drawn By:
CES DESSINS ONT ÉTÉ PRODUITS PAR, ET SONT LA PROPRIÉTÉ DE NEWMAT USA LTD. TOUTES LES INFORMATIONS CONTENUES ICI NE DOIVENT PAS ÊTRE UTILISÉES PAR AUCUNE PERSONNE OU SOCIÉTÉ SANS L'ACCORD PRÉALABLE DE NEWMAT USA LTD. CES DESSINS PEUVENT ÊTRE BASÉS SUR DES DESSINS QUI NOUS ONT ÉTÉ FOURNIS ET QUI N'ÉTAIENT PAS PRODUIT PAR NEWMAT USA LTD., DONC IL PEUVENT REPRÉSENTER DES CONDITIONS ET DÉTAILS DIFFÉRENTS DE CEUX CONSTRUITS SUR SITE.				Drawing Title: MAIL PARISIENS		AS NOTED	Checked By: R.K.
 				#	REVISIONS:	Drawn	Checked
				A	DATE	By	By
				B	1/5/2017	R.K.	
				C			
				D			
E							
Job Title: VAL D'EUROPE		Customer Name: VAL D'EUROPE		Job Number: 13-000	Date: 10/24/2016	Drawing Number: A-04	

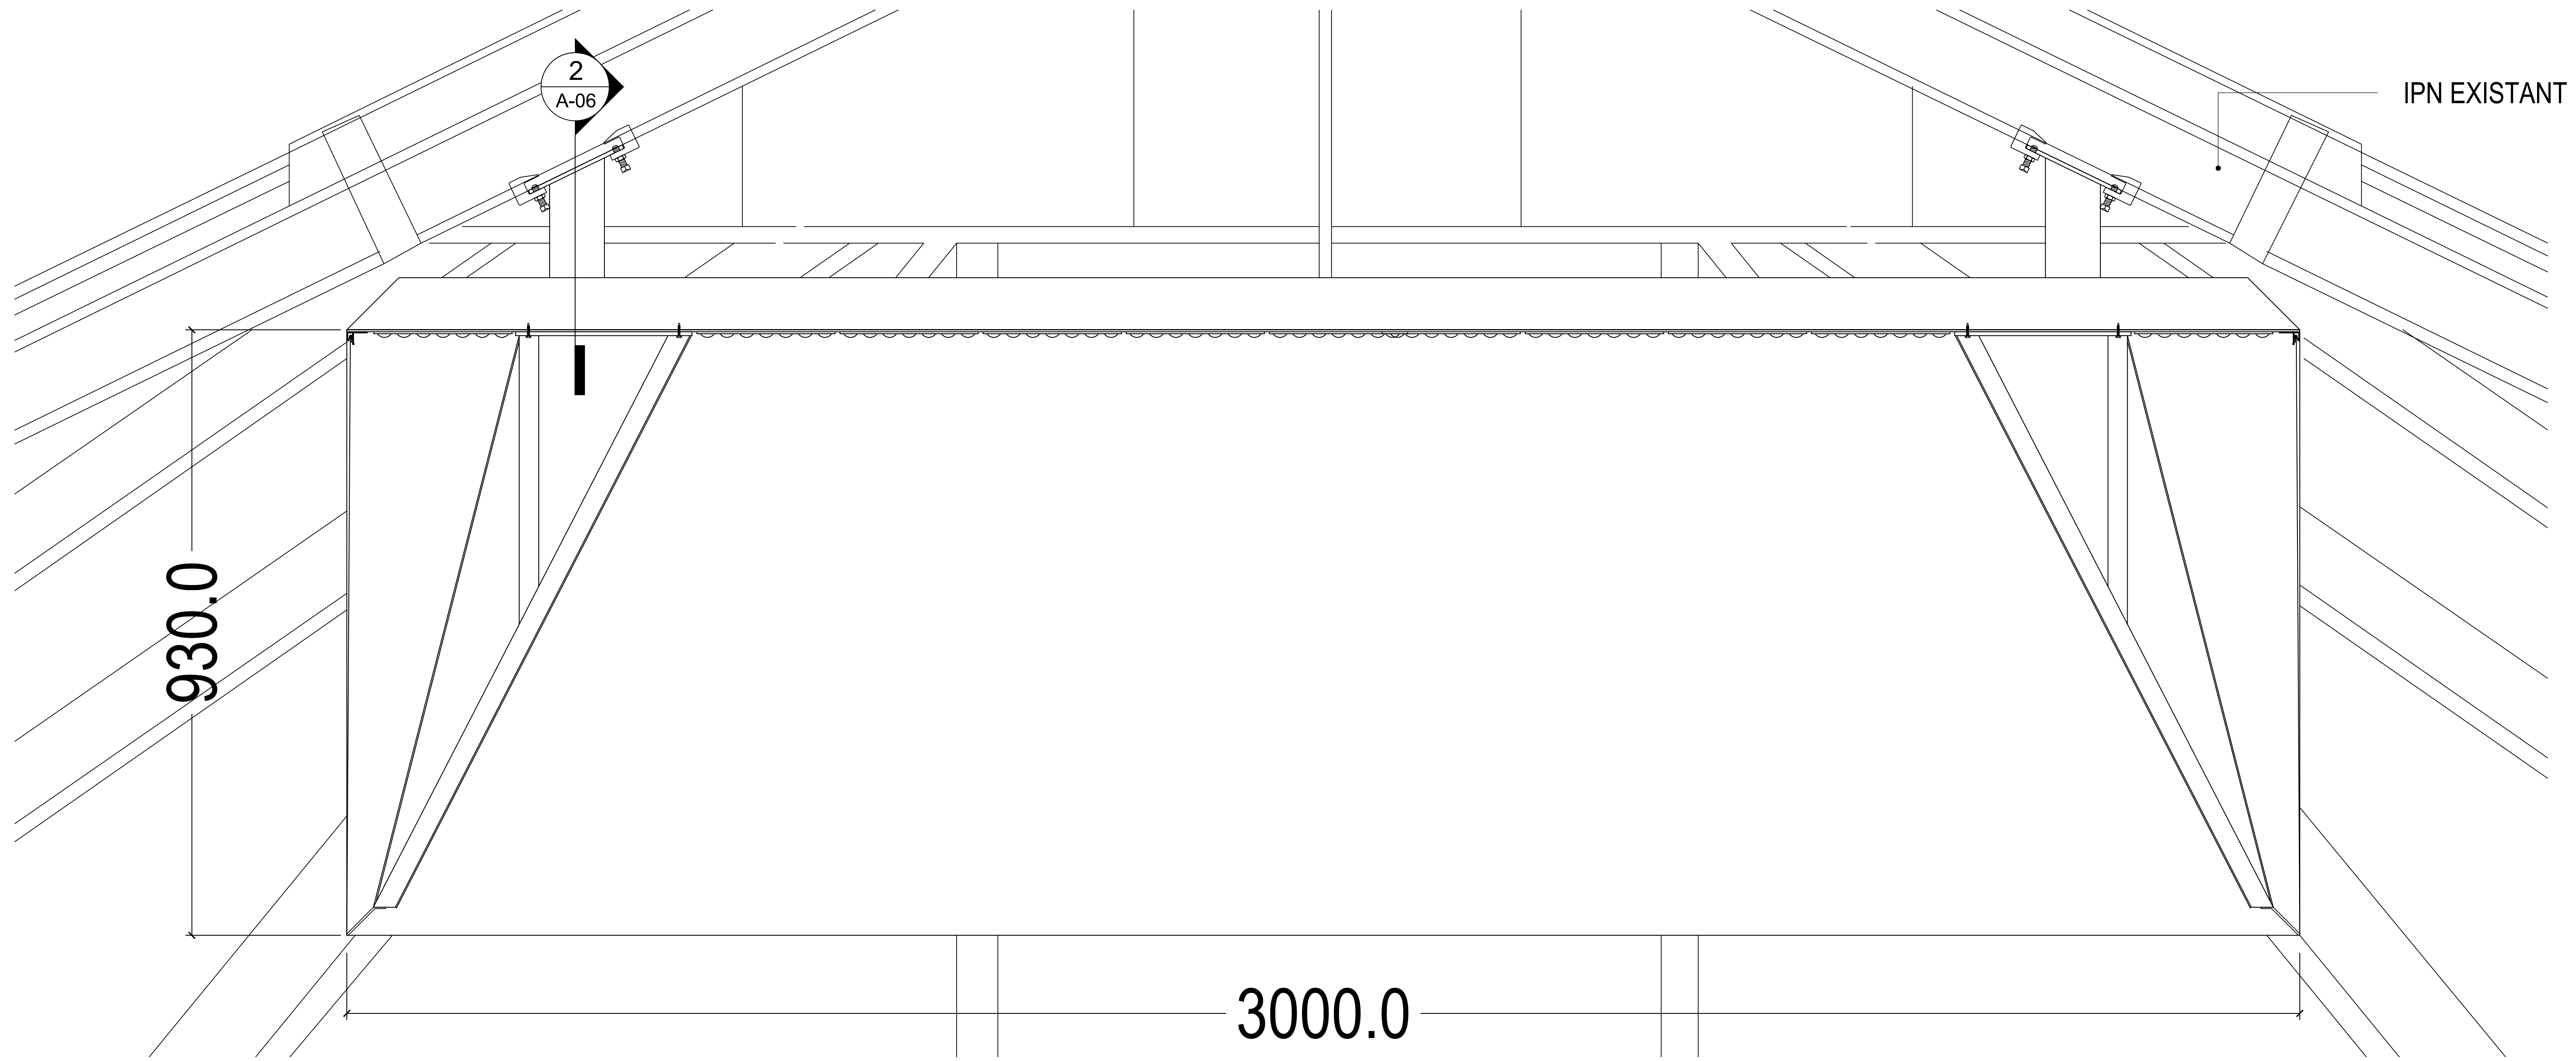

1 SECTION

NOTES:
 1) TOUTES LES DIMENSIONS ET DÉTAILS DOIVENT ÊTRE VÉRIFIÉS SUR LE SITE AVANT LA FABRICATION ET L'INSTALLATION PAR NEWMAT
 2) TOUTES LES INSTALLATIONS EN BA13 DOIVENT ÊTRE CONSTRUITES DE MANIÈRE À RÉSISSER À LA TENSION DES TOILES NEWMAT. 50KG / ML POUR LES SYSTÈMES SIMPLE-TOILE, ET 100KG / ML POUR LES SYSTÈMES DOUBLE-TOILE
 3) TOUS LES SYSTÈMES DE CALAGE OU D'ACCROCHAGE NON FOURNIS PAR NEWMAT, DOIVENT ÊTRE CONTINUES, DROITS, ET DE NIVEAU. ILS DOIVENT ÊTRE CONSTRUITS DE MANIÈRE À RÉSISSER À LA TENSION DES TOILES NEWMAT. 50KG / ML POUR LES SYSTÈMES SIMPLE-TOILE, ET 100KG / ML POUR LES SYSTÈMES DOUBLE-TOILE

ATTENTION				81 MAHAN STREET, WEST BABYLON, NY 11704 TEL. (631) 261 1498 FAX (631) 261 1756		Scale:	Drawn By:
CES DESSINS ONT ÉTÉ PRODUITS PAR, ET SONT LA PROPRIÉTÉ DE NEWMAT USA LTD. TOUTES LES INFORMATIONS CONTENUES ICI NE DOIVENT PAS ÊTRE UTILISÉES PAR AUCUNE PERSONNE OU SOCIÉTÉ SANS L'ACCORD PRÉALABLE DE NEWMAT USA LTD. CES DESSINS PEUVENT ÊTRE BASÉS SUR DES DESSINS QUI NOUS ONT ÉTÉ FOURNIS ET QUI N'ÉTAIENT PAS PRODUIT PAR NEWMAT USA LTD., DONC IL PEUVENT REPRÉSENTER DES CONDITIONS ET DÉTAILS DIFFÉRENTS DE CEUX CONSTRUITS SUR SITE.				NEWMAT USA		AS NOTED	R.K.
#	REVISIONS:	Drawn By	Checked By	Drawing Title:		Job Number:	Date:
A	1/5/2017	R.K.		MAIL PARISIENS		13-000	10/24/2016
B				Job Title:			
C				VAL D'EUROPE			
D				Customer Name:			
E				VAL D'EUROPE			
newmat® STRETCH CEILING SYSTEMS						Job Number:	Date:
						13-000	10/24/2016
						Drawing Number:	
						A-05	

